
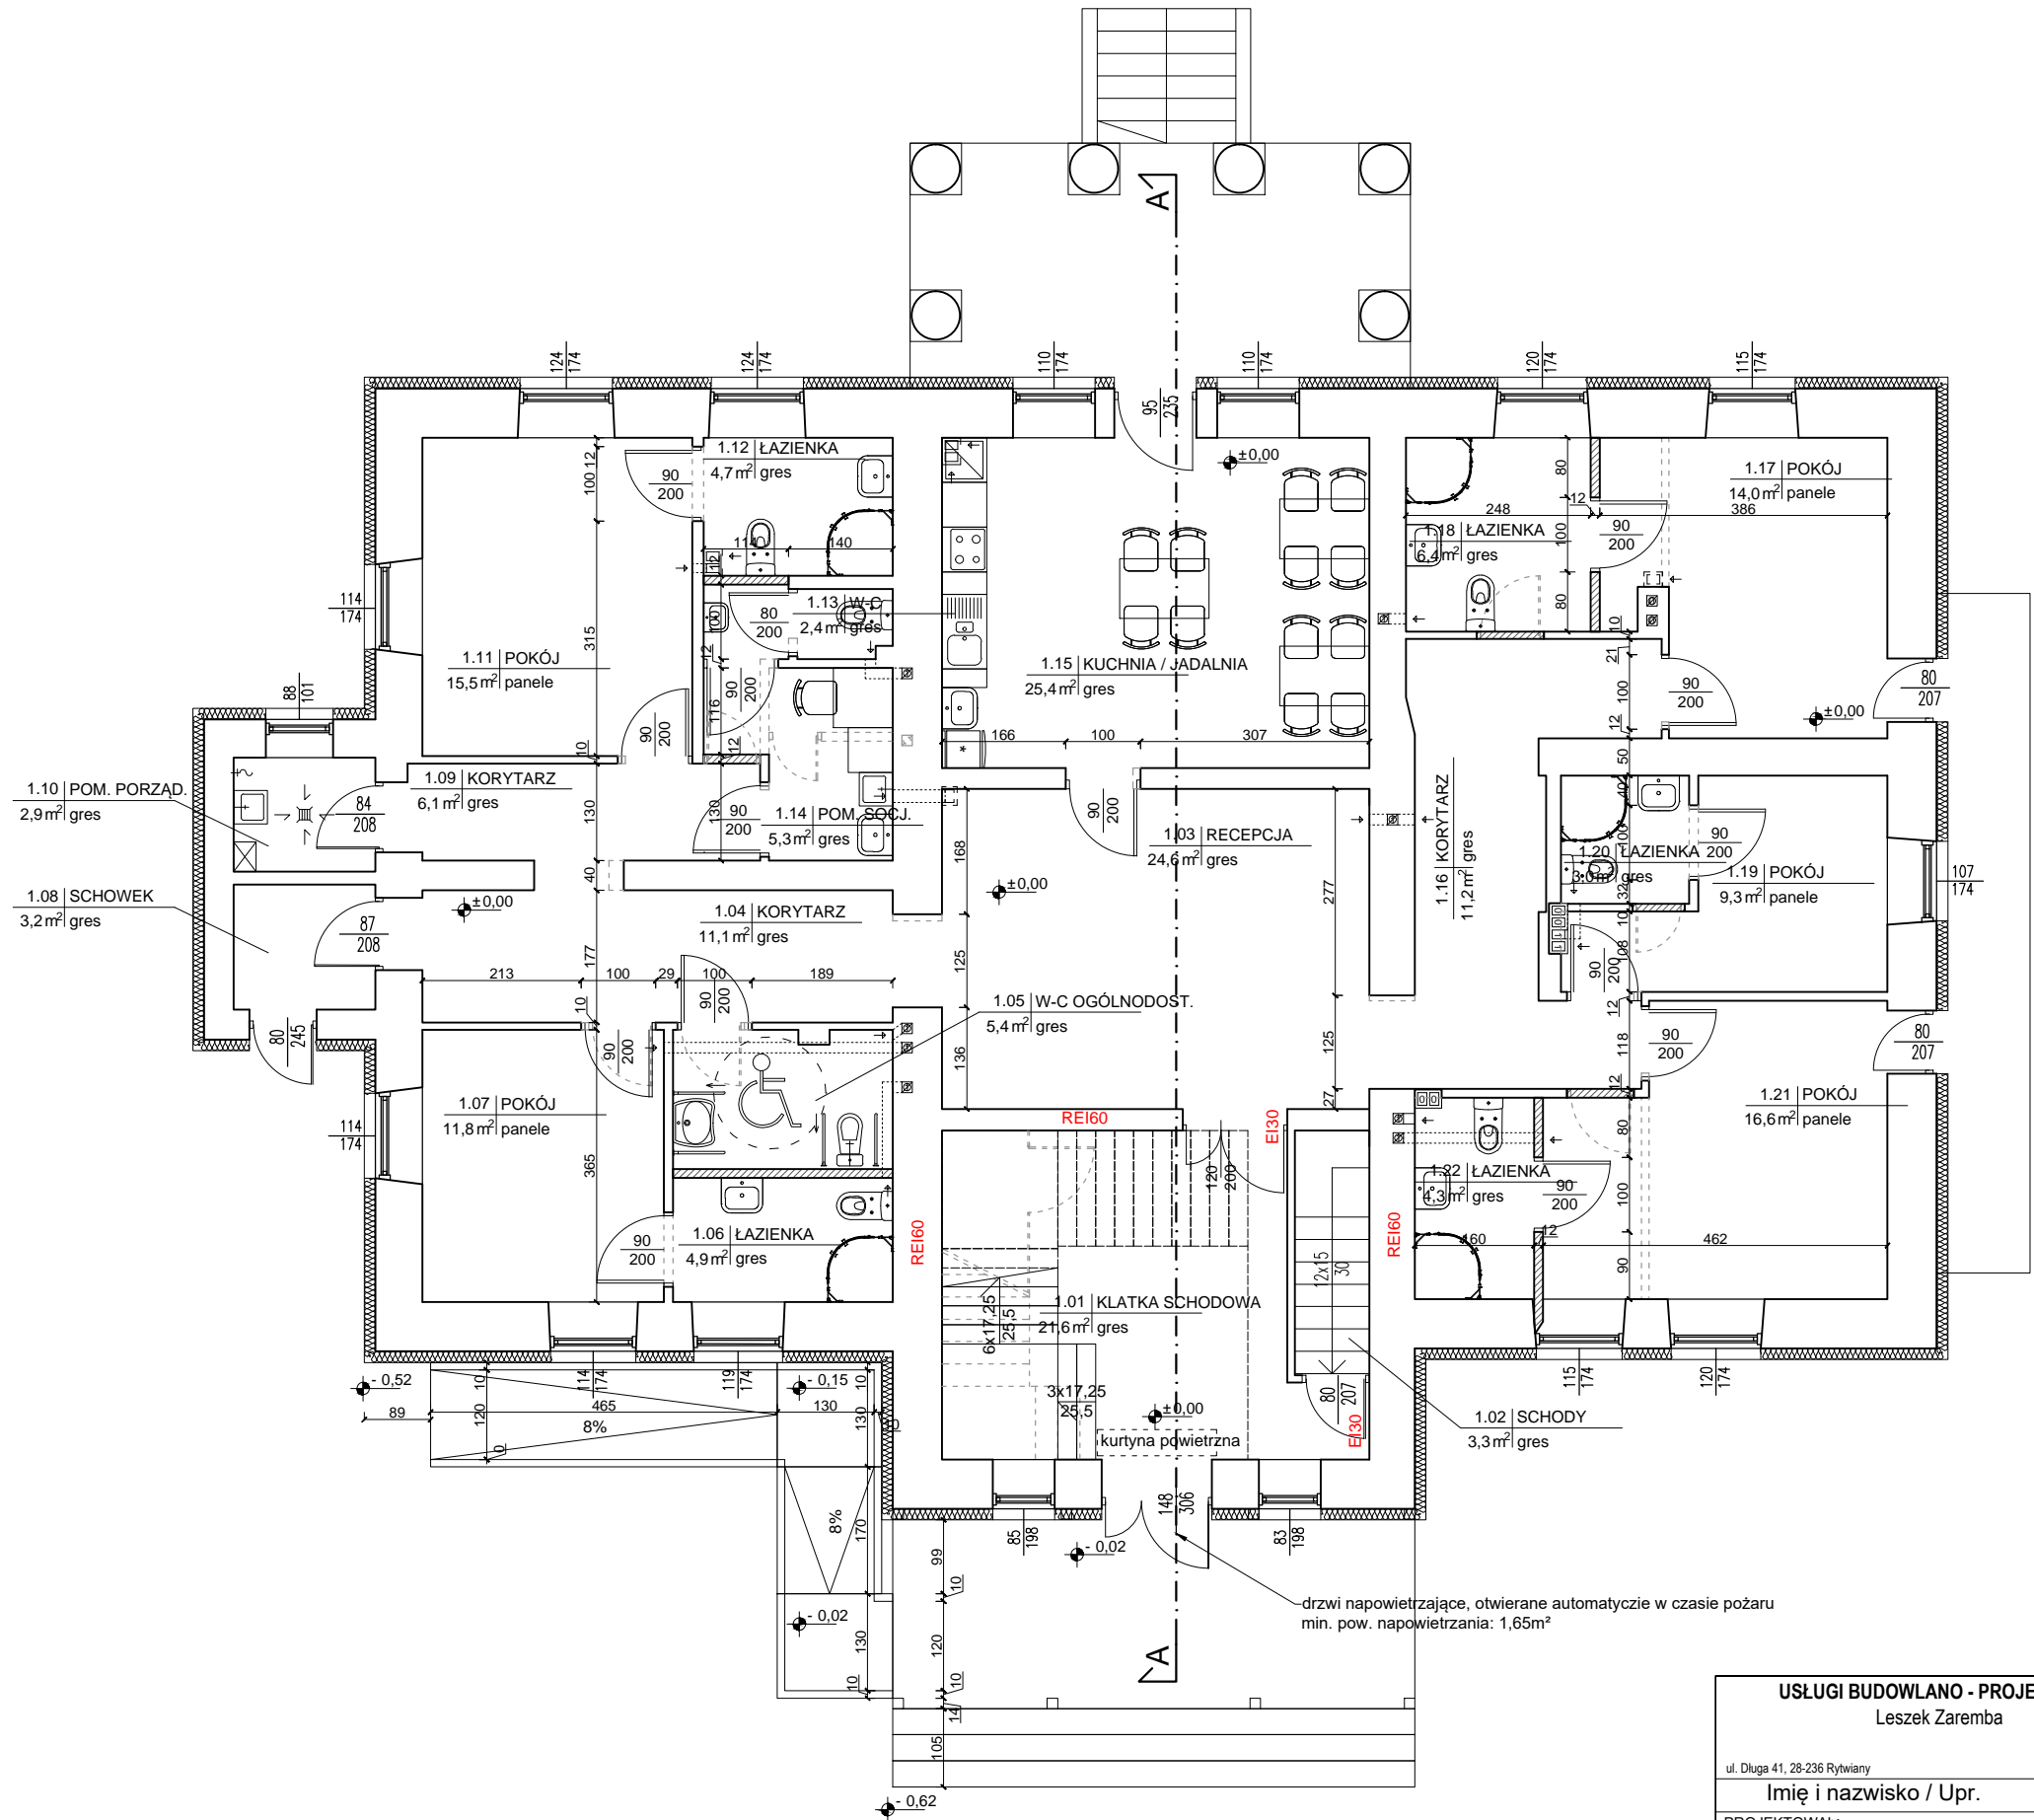


RZUT PARTERU  
SKALA 1 : 100

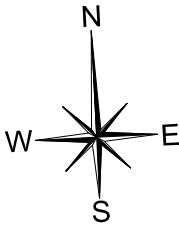

- LEGENDA:
- ściany istniejące
  - ściany projektowane
  - wyburzenia
  - docieplenie styropianem gr.15cm
- EI30 - odp. pożarowa  
90 - minimalna szerokość / wysokość  
200 - drzwi w świetle przejścia

USŁUGI BUDOWLANO - PROJEKTOWE Leszek Zaremba		INWESTOR: Świętokrzyski Ośrodek Doradztwa Rolniczego w Modliszewicach ul. Piotrkowska 30, 26-200 Końskie	
ul. Długa 41, 28-236 Rytwiany	tel. 697 942 129	OBIEKT: Przebudowa hotelu Świętokrzyskiego ODR z siedzibą w Modliszewicach, oddział w Sandomierzu z termomodernizacją części budynku.	
Imię i nazwisko / Upr.	PODPIS:	ADRES: dz. nr. ew. 155/3, ul. Mokoszyńska 3, 27-600 Sandomierz	
PROJEKTOWAŁ: mgr inż. arch. Grzegorz Makowski Upr. 10/PKOKK/2012 SPRAWDZIŁ: mgr inż. arch. Marcin Dalmata Upr. 10/PKOKK/2013			
DATA: 10. 2019 r.	TYTUŁ RYSUNKU: RZUT PARTERU		NR RYS: 02