
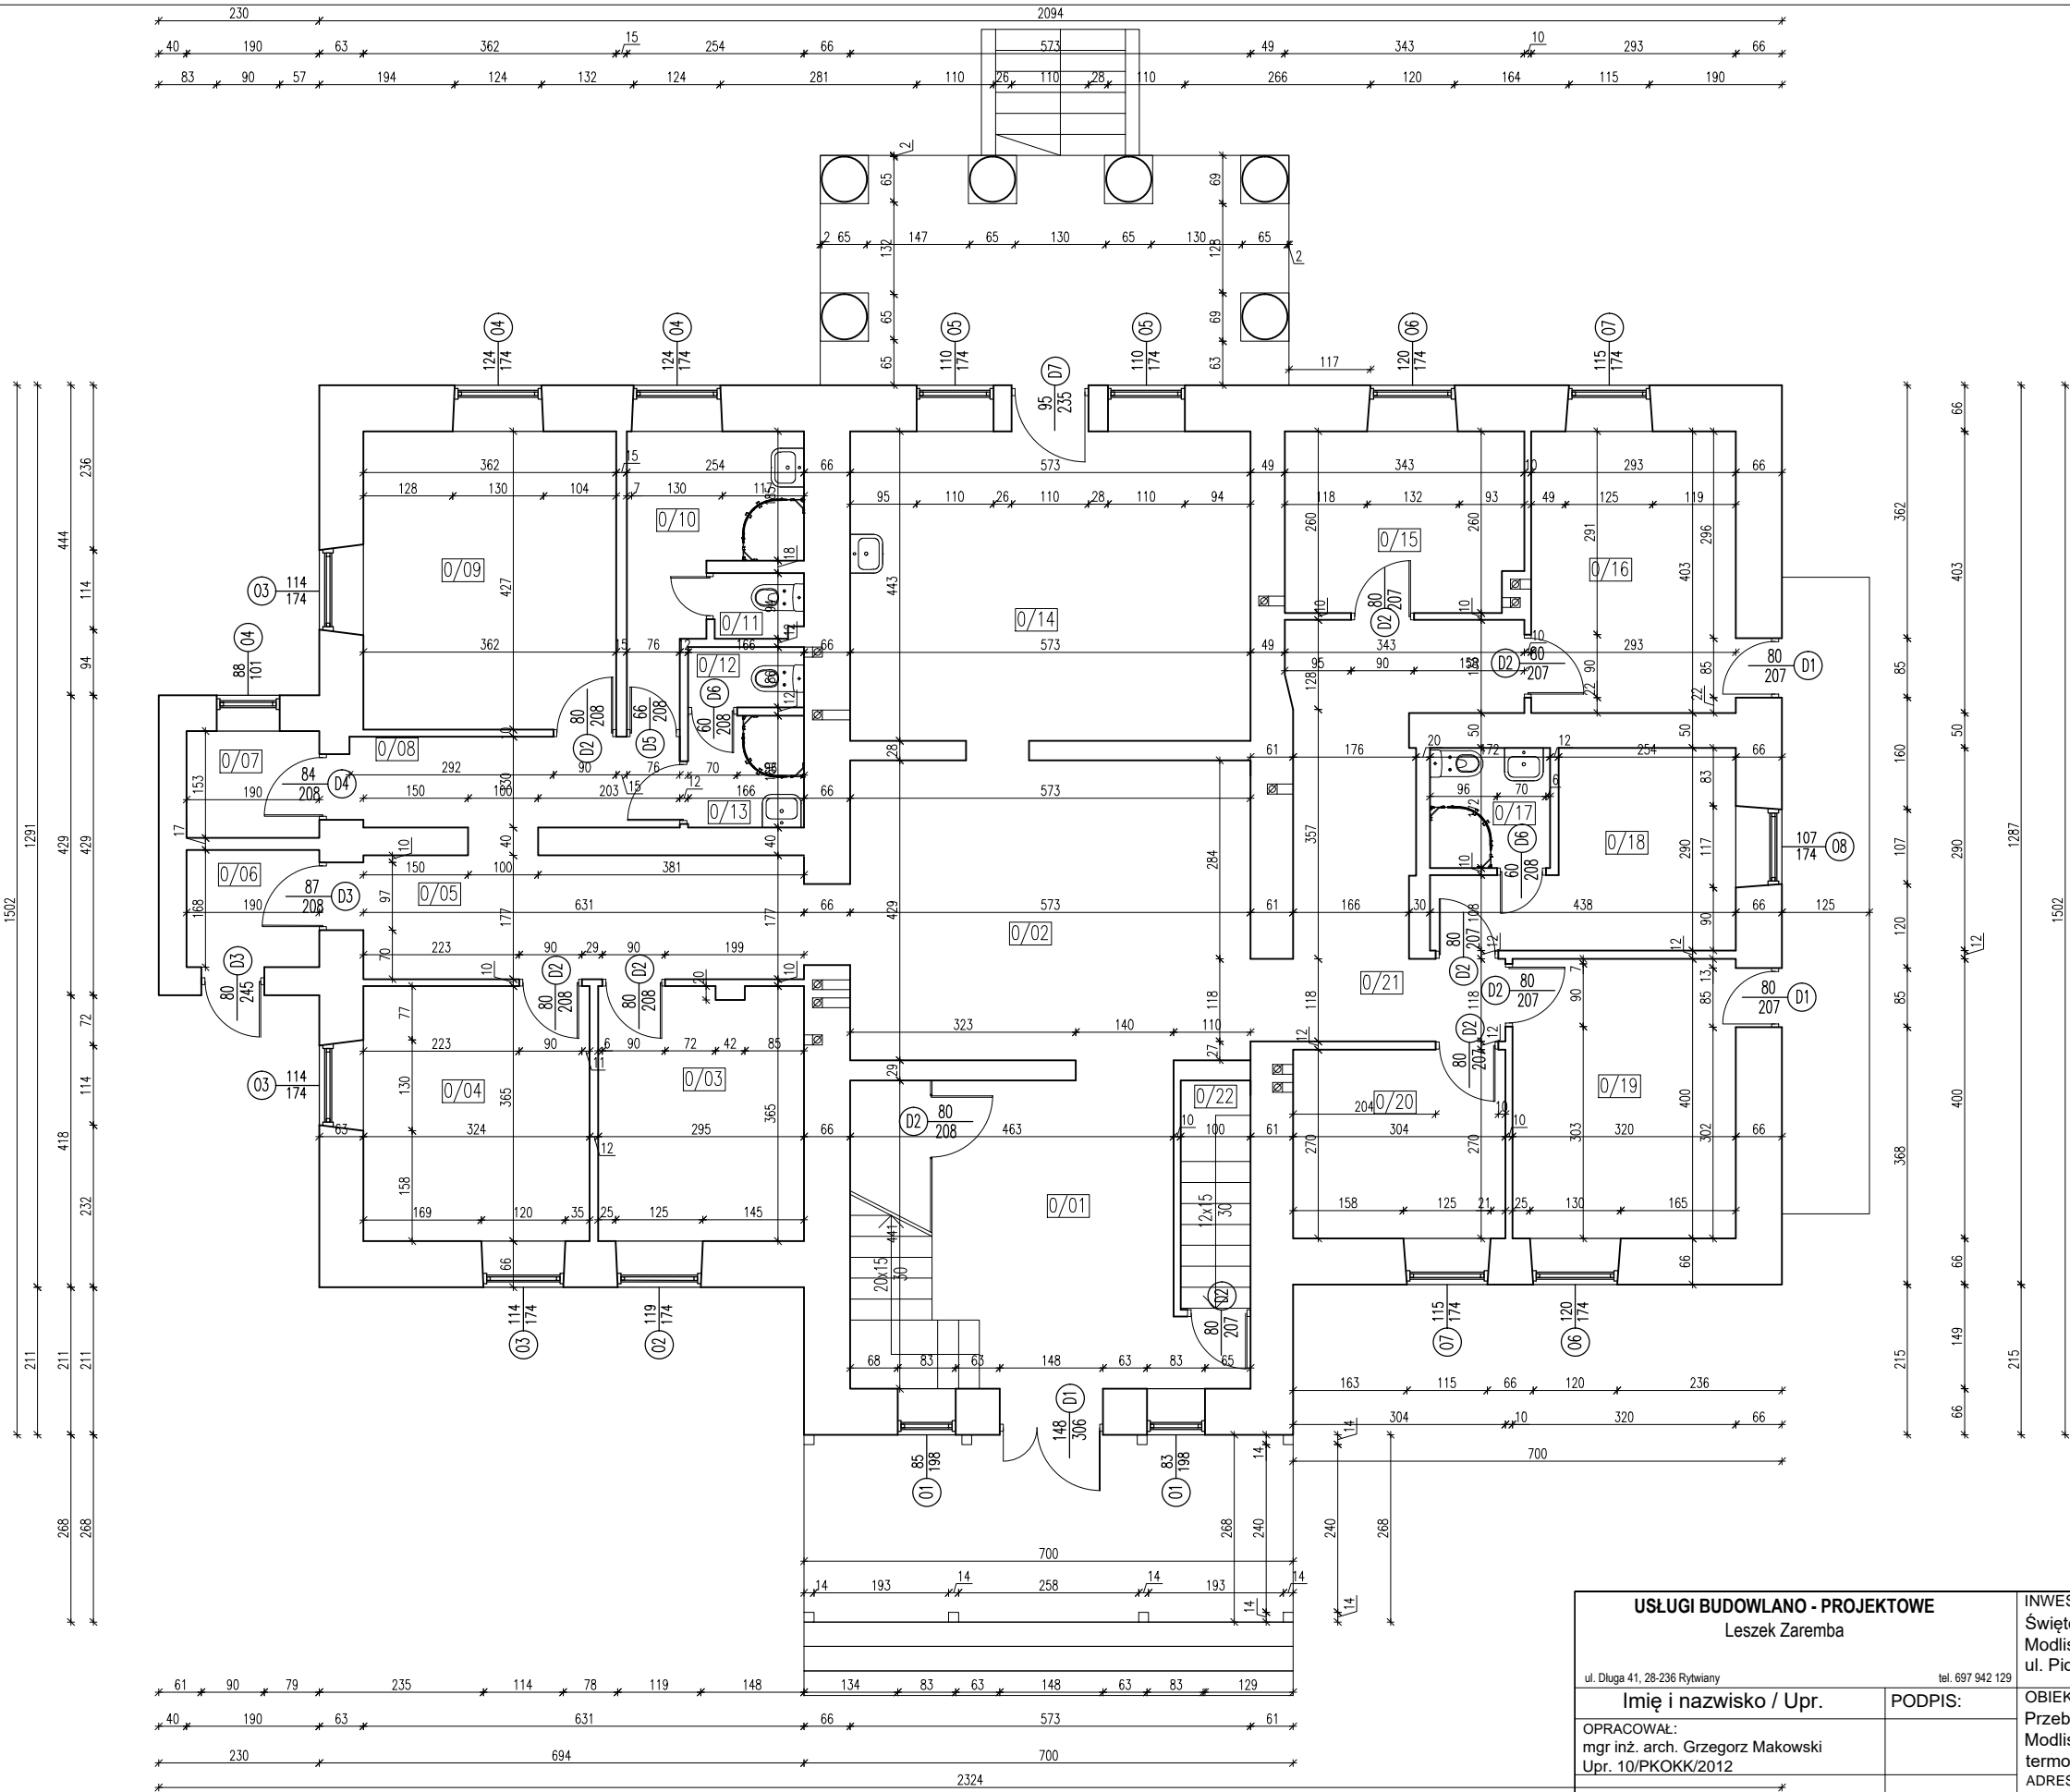


INWENTARYZACJA:
RZUT PARTERU
SKALA 1 : 100

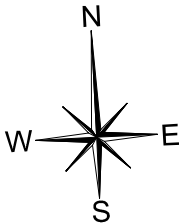

1/01	Korytarz	21,55m ²
1/02	Recepcja	24,49m ²
1/03	Pokoj mieszkalny	10,63m ²
1/04	Pokoj mieszkalny	11,83m ²
1/05	Korytarz	11,21m ²
1/06	Schowek	3,19m ²
1/07	Schowek	2,90m ²
1/08	Korytarz	6,13m ²
1/09	Pokoj mieszkalny	15,46m ²
1/10	Łazienka	6,96m ²
1/11	WC	1,16m ²
1/12	WC	1,43m ²
1/13	Łazienka	2,65m ²
1/14	Kuchnia/Jadalnia	25,38m ²
1/15	Pokój mieszkalny	8,91m ²
1/16	Pokój mieszkalny	11,80m ²
1/17	Łazienka	2,96m ²
1/18	Pokój mieszkalny	9,35m ²
1/19	Pokój mieszkalny	12,80m ²
1/20	Pokoj mieszkalny	8,20m ²
1/21	Korytarz	14,17m ²
1/22	Klatka schodowa	3,38m ²

USŁUGI BUDOWLANO - PROJEKTOWE Leszek Zaremba		INWESTOR: Świętokrzyski Ośrodek Doradztwa Rolniczego w Modliszewicach ul. Piotrkowska 30, 26-200 Końskie	
ul. Długa 41, 28-236 Rytwiany		tel. 697 942 129	
Imię i nazwisko / Upr.		PODPIS:	
OPRACOWAŁ: mgr inż. arch. Grzegorz Makowski Upr. 10/PKOKK/2012		OBIEKT: Przebudowa hotelu Świętokrzyskiego ODR z siedzibą w Modliszewicach, oddział w Sandomierzu z termomodernizacją części budynku.	
		ADRES: dz. nr. ew. 155/3, ul. Mokoszyńska 3, 27-600 Sandomierz	
DATA: 10. 2019 r.	TYTUŁ RYSUNKU: INWENTARYZACJA: RZUT PARTERU		NR RYS: i2
	SKALA: 1:100		