RZUT PARTERU

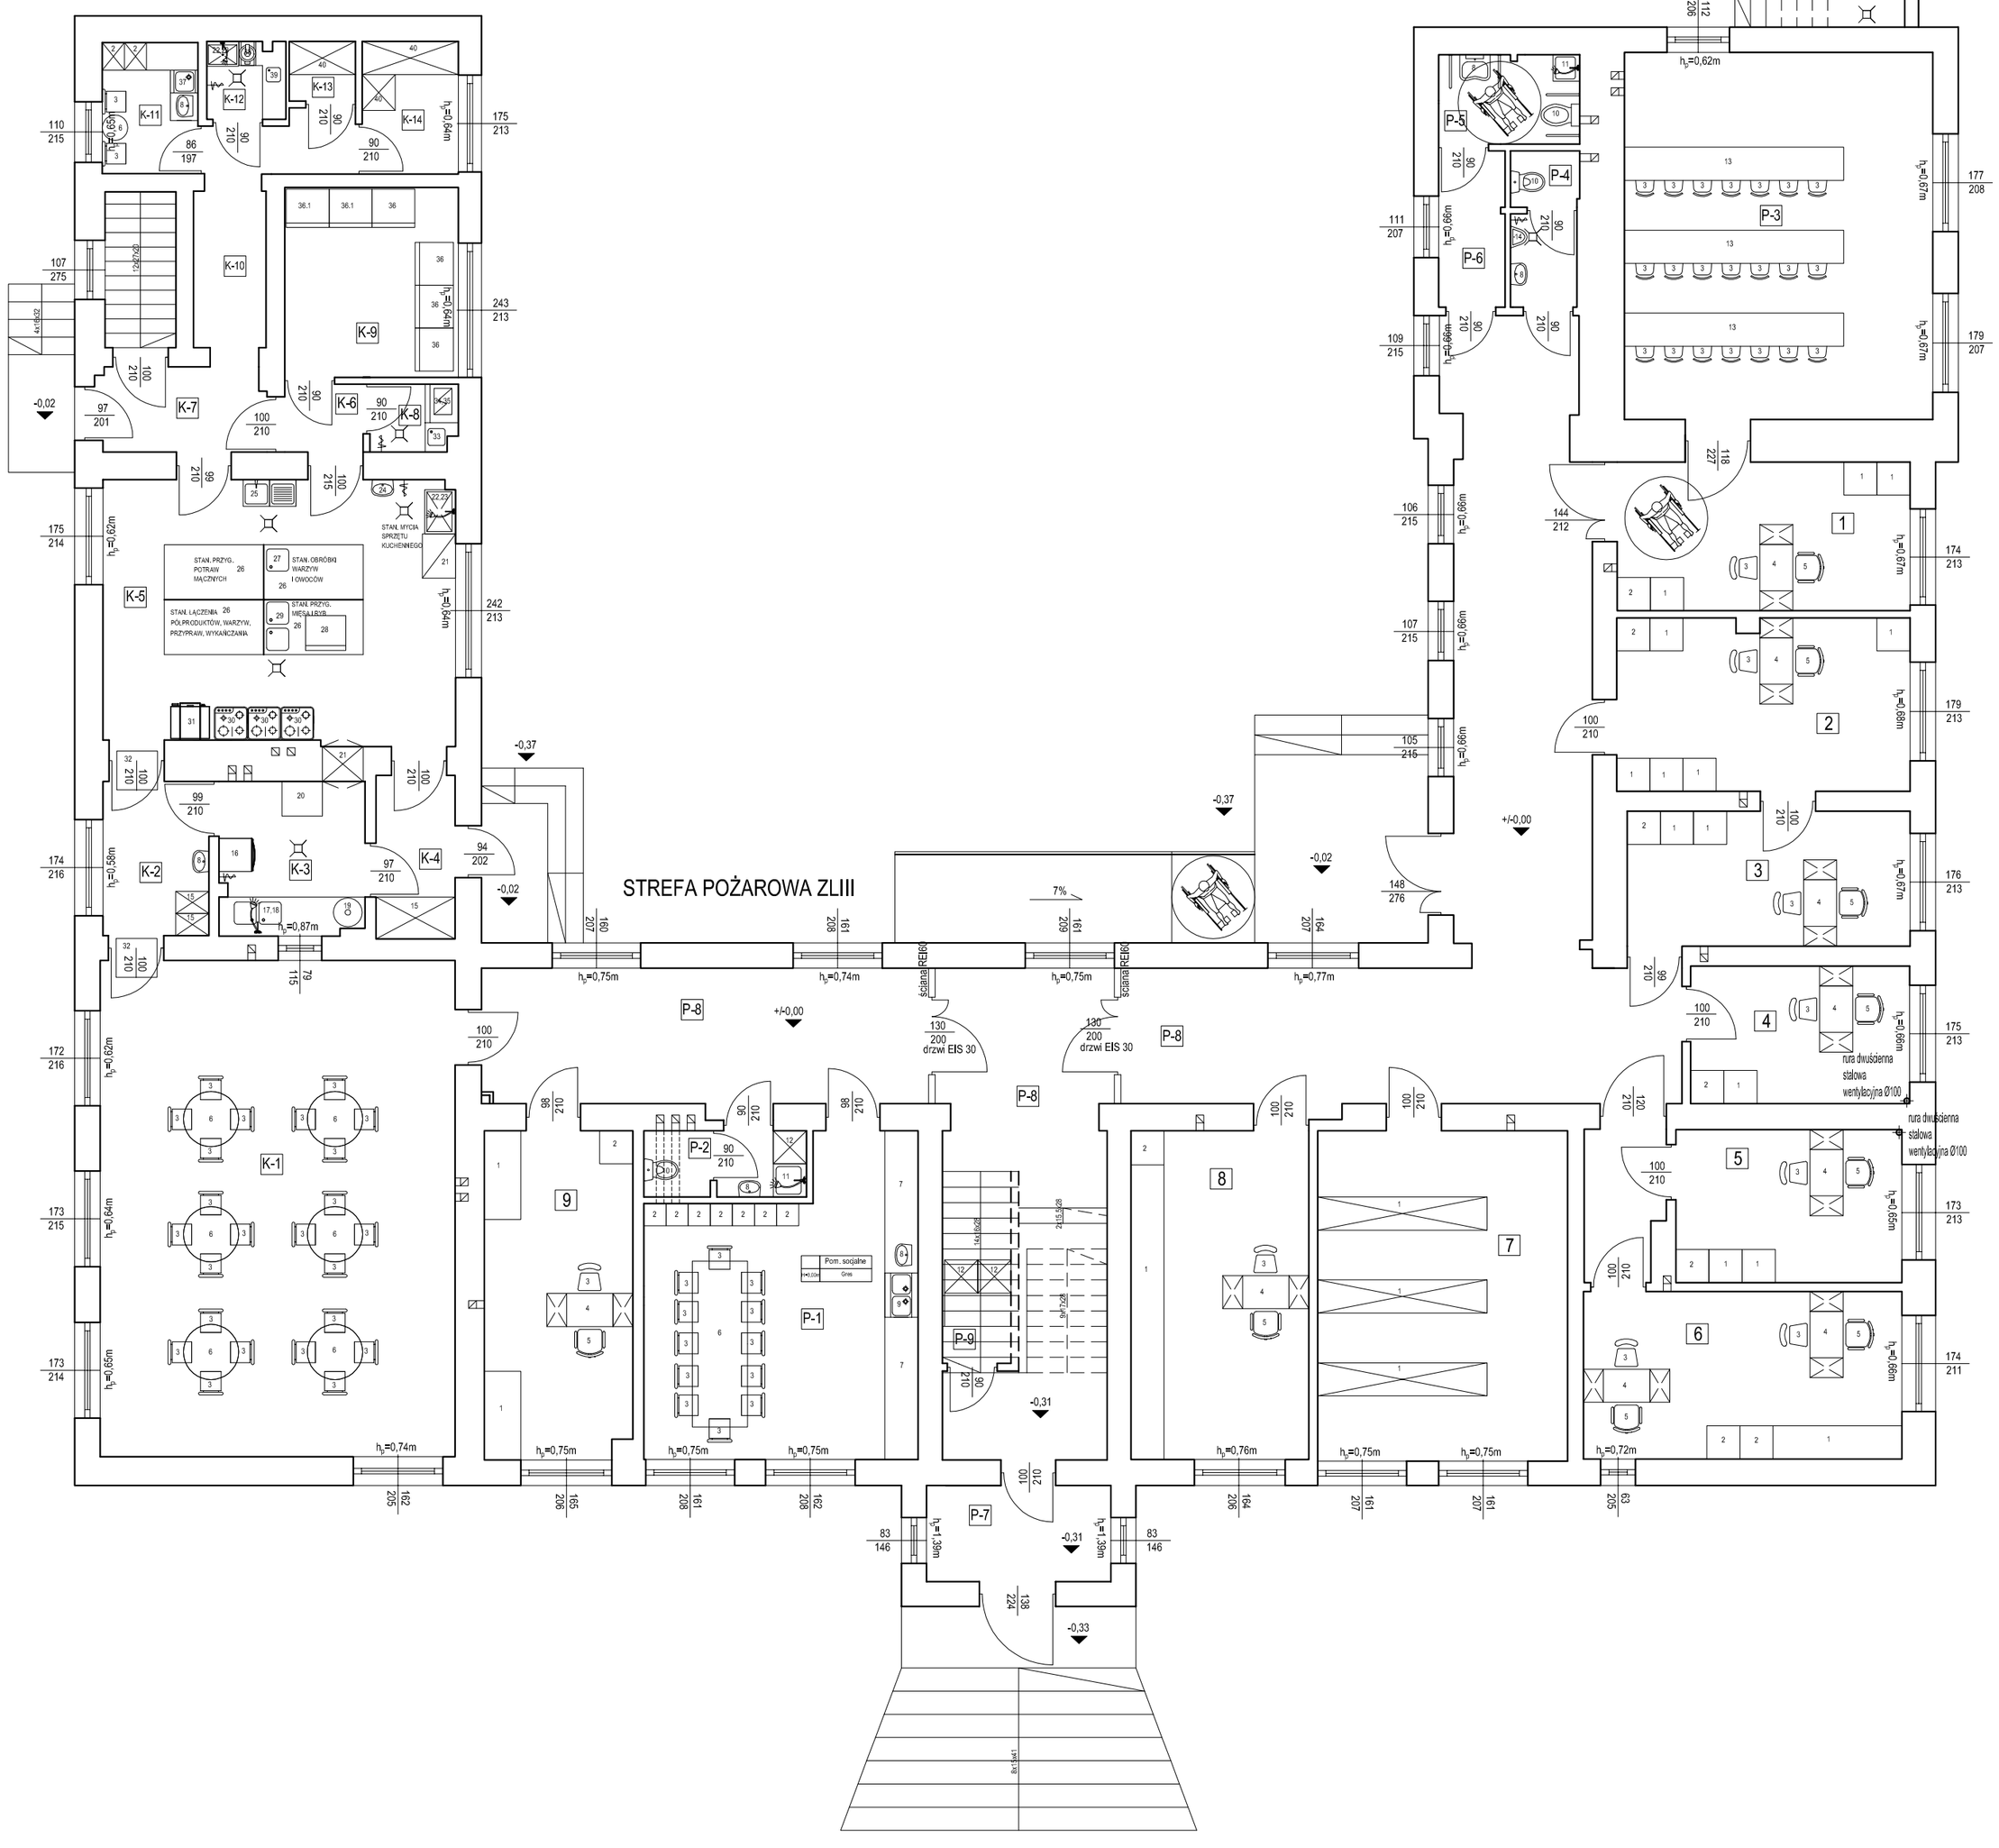
STREFA POŻAROWA ZLIII
STREFA POŻAROWA ZLIV
K-1
K-2
K-3
K-4
K-5
K-6
K-7
K-8
K-9
K-10
K-11
K-12
K-13
K-14
P-1
P-2
P-3
P-4
P-5
P-6
P-7
P-8
P-9
1
2
3
4
5
6
7
8
9
STAN. PRZYG. POTRAW MIĘSNYCH
STAN. OBRÓBKI WARZYW I OWOCÓW
STAN. ŁĄCZENIA POŁPRODUKTÓW, WARZYW, PRZYPRAW, WYKAŃCZANIA
STAN. PRZYG. MIĘSA I RYB
STAN. MYCIA SPRZĘTU KUCHENNEGO
Pom. socjalne
Gniazdo REBOX
rura dwuścienna stalowa wentylacyjna Ø100
rura dwuścienna stalowa wentylacyjna Ø100
130 200 drzwi EIS 30
130 200 drzwi EIS 30
STOPNIE
PODEST
PODEST
PODEST