

MAI A DO CELOW PROJEKTOWYCH
SKALA 1 : 500

(z przeskalowania mapy w skali 1:1000)

Woj: świętokrzyskie

Powiat: sandomierski

Jednostka ewidencyjna: Sandomierz 260901_1

Obręb: Sandomierz Mokoszyń 260901_1.0002

Obiekt: dz. nr 155/33

Sekcja: 7.139.27.09.2.3; 2.1

Układ poziomy: 2000 strefa 7

Układ wysokościowy: Kronsztadt 86

Wykonano: 14 czerwca 2019 r.

IZPG: GK.6640.738.2019

Niniejsza mapa powstała w wyniku aktualizacji

istniejącej mapy zasadniczej.

Granice przyjęto według ewidencji gruntów.

Nie wyklucza się istnienia w terenie nie
wykazanych na niniejszej mapie urządzeń
podziemnych, które nie zostały zgłoszone
do inwentaryzacji, lub o których brak jest
informacji w zasobach PODGIK.

Obszar aktualizacji zaznaczono kolorem czerwonym

Po sprawdzeniu księgi wieczystej stwierdzono,
że przedmiotowa działka nie posiada obciążeń służebnościami gruntowymi

Linie rozgraniczające tereny o różnych
funkcjach lub zasadach zagospodarowania

Symbole przeznaczenia terenu

PRACOWNIA GEODEZYJNA

28-200 Staszów, ul. Piłsudskiego 6

NIP 866-10-22-793, tel. 15 864 20 00

GEODETA UPRAWNIONY

Dariusz Nowak
Ulanówice 47
27-640 Klimontów
Świadczenie nr 16580

Poświadczam, że niniejsza mapa została
przebiegła geodezyjnych i kartograficznych
przebiegła geodezyjnych i kartograficznych
przebiegła geodezyjnych i kartograficznych
przebiegła geodezyjnych i kartograficznych

Organ prowadzący ewidencję zasobu
geodezyjny i kartograficzny

Starosta Sandomierski

Identyfikator ewidencyjny materiału
zasobu - operatu technicznego


P.2603.2019.855

Data wpisania operatu technicznego
do ewidencji materiałów zasobu

26.07.2019

Imię, nazwisko i podpis osoby
reprezentującej organ

mgr inż. Piotr Trzeźniowski

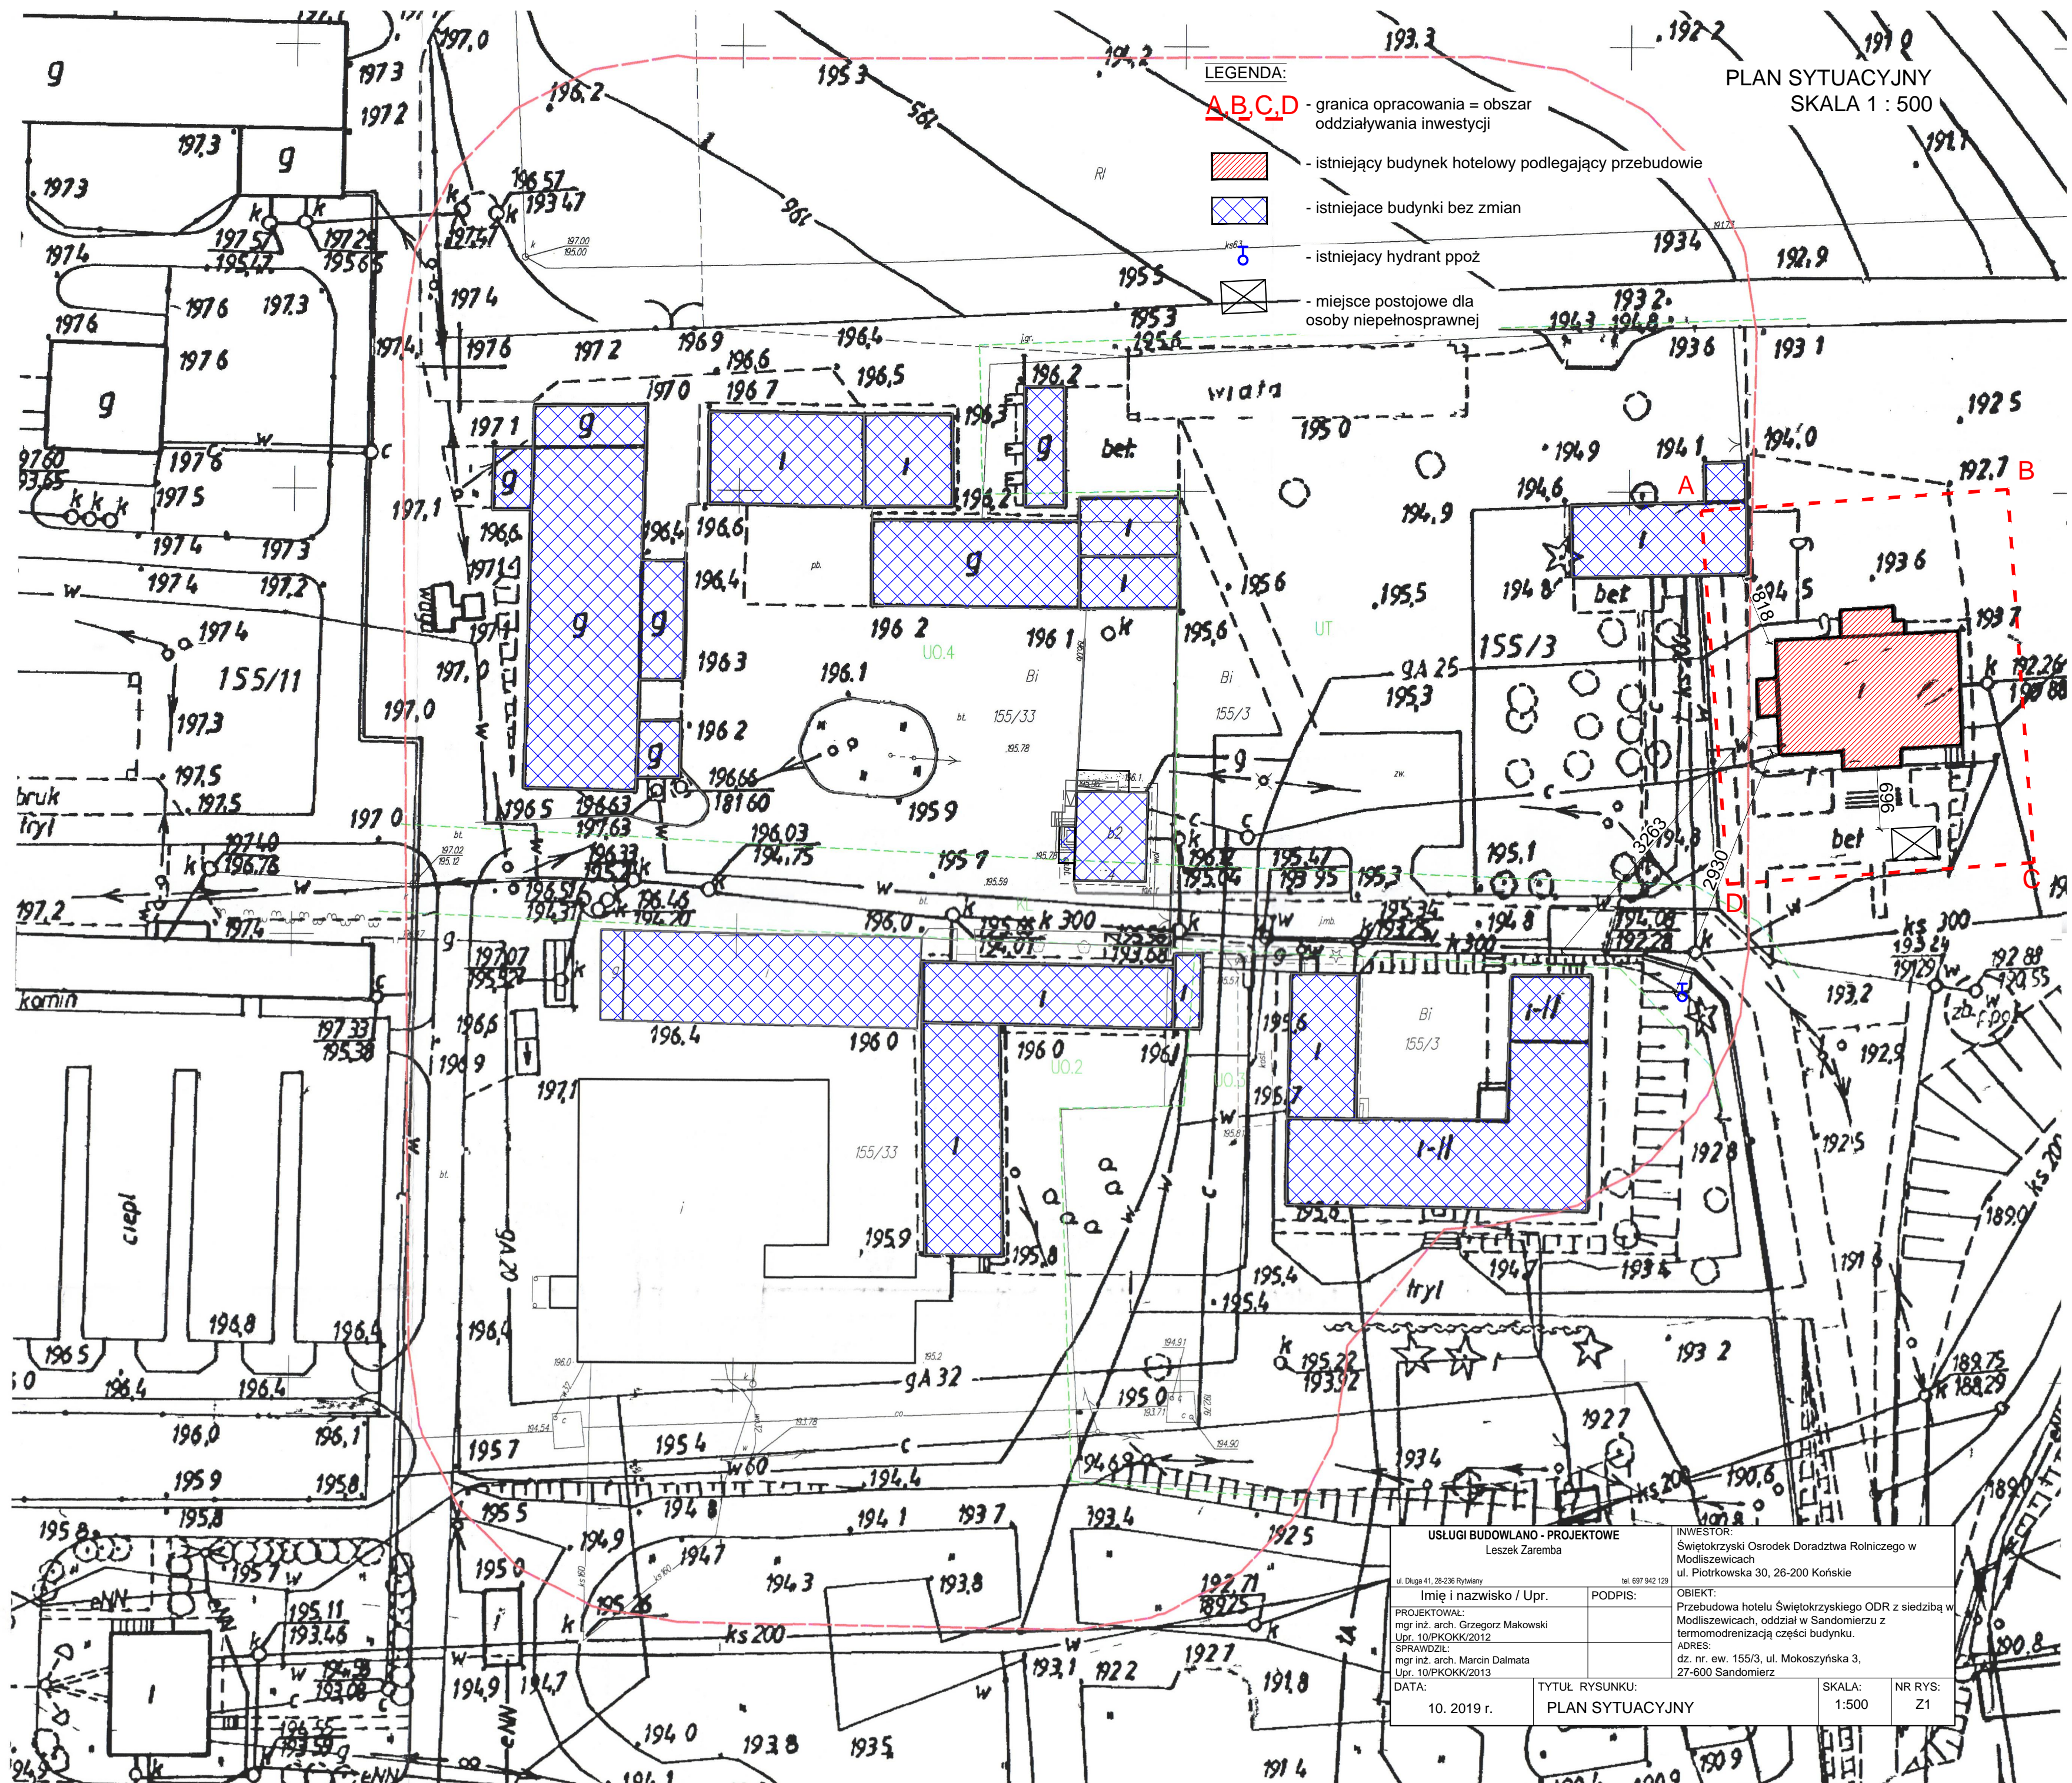

USŁUGI BUDOWLANO - PROJEKTOWE Leszek Zaremba		INWESTOR: Świętokrzyski Ośrodek Doradztwa Rolniczego w Modliszewicach ul. Piotrkowska 30, 26-200 Końskie	
ul. Długa 41, 26-236 Rykielny	tel. 697 942 129		
Imię i nazwisko / Upr.	PODPIS:	OBJEKT: Przebudowa hotelu Świętokrzyskiego ODR z siedzibą w Modliszewicach, oddział w Sandomierzu z termomodernizacją części budynku.	
PROJEKTOWAŁ: mgr inż. arch. Grzegorz Makowski Upr. 10/PKOKK/2012		ADRES: dz. nr. ew. 155/3, ul. Mokoszyńska 3, 27-600 Sandomierz	
SPRAWDZIŁ: mgr inż. arch. Marcin Dalmata Upr. 10/PKOKK/2013			
DATA: 10. 2019 r.	TYTUŁ RYSUNKU: PLAN SYTUACYJNY	SKALA: 1:500	NR RYS: Z1